




SNITT AA

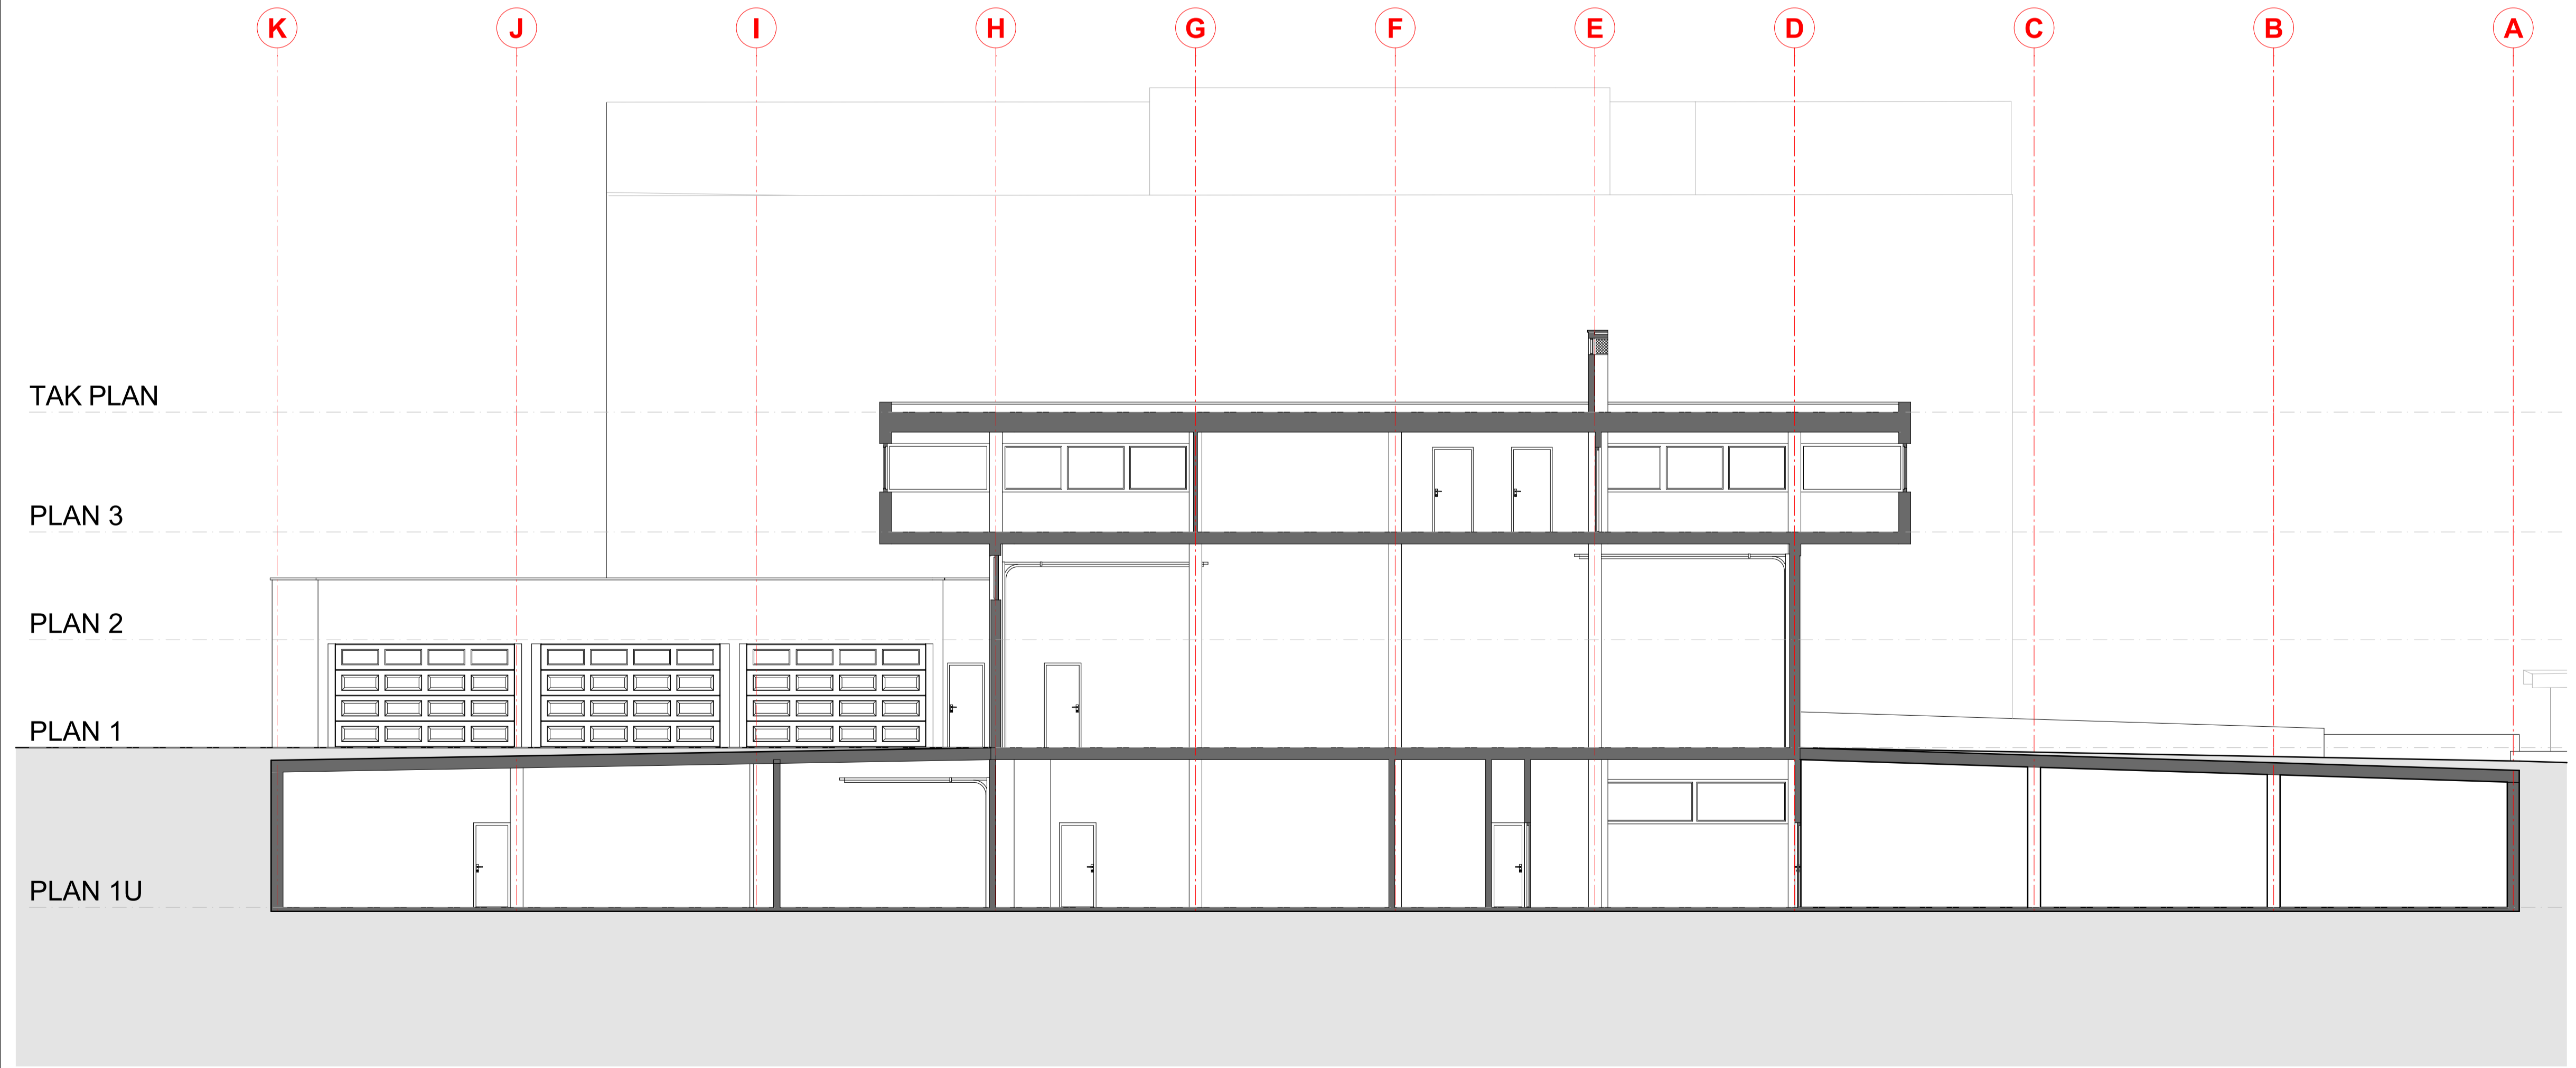

SNITT BB

|                      |                            |                      |
|----------------------|----------------------------|----------------------|
| Rev. / Revisjonsdato | Revisjonen omfatter        | Tegnet av / Kntr. av |
| Tegningsnummer       | Tittel                     | Revisjon             |
| <b>A40-1</b>         | <b>Snitt AA og BB- EKS</b> | -                    |

Prosjektinformasjon

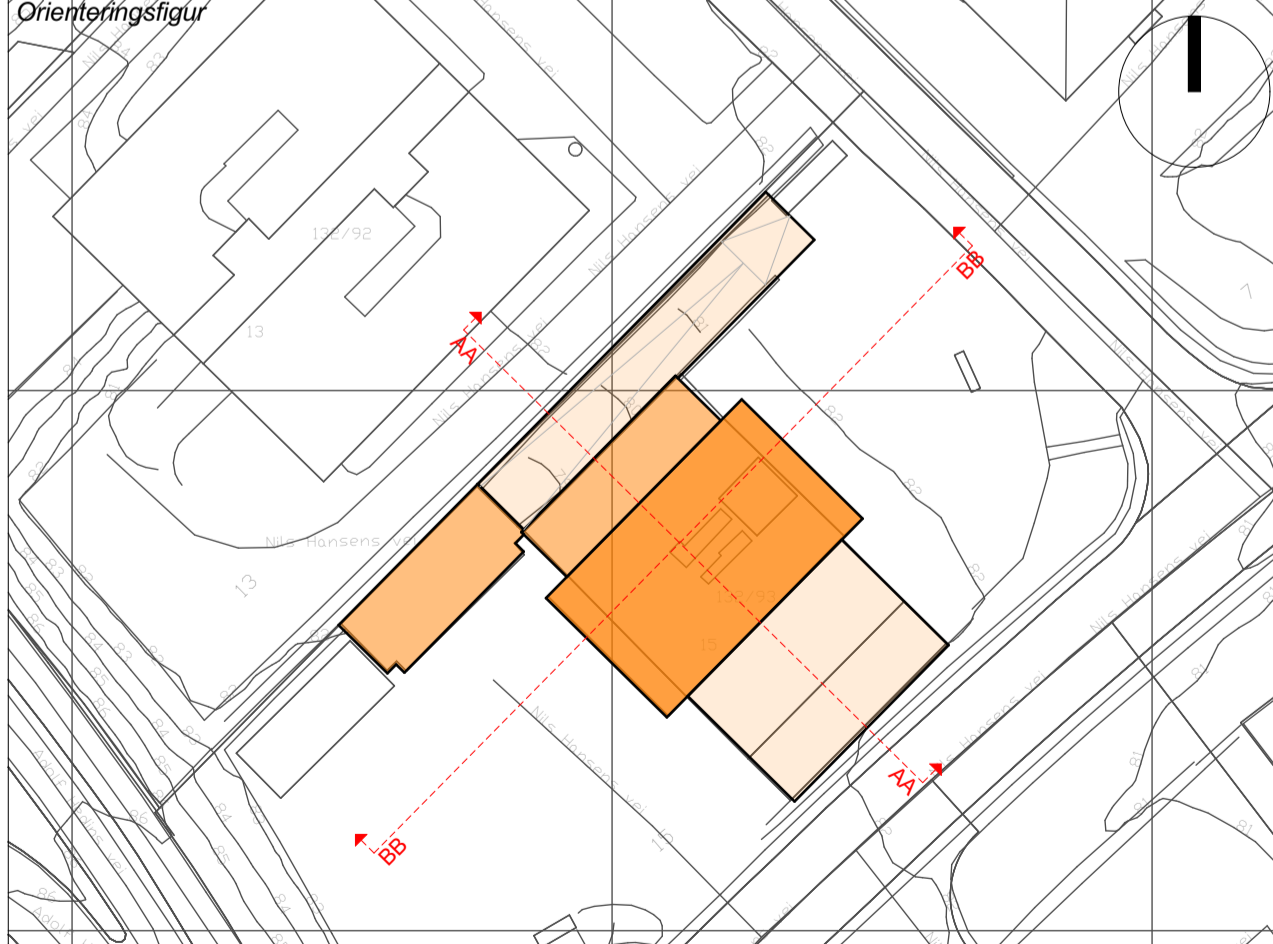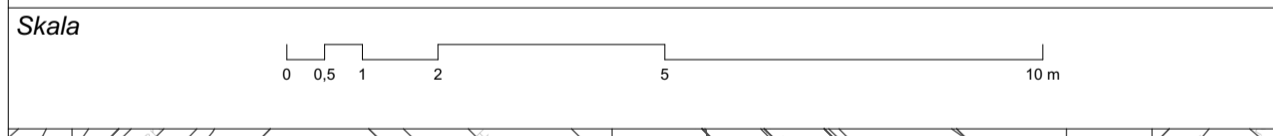

|                      |                                     |  |
|----------------------|-------------------------------------|--|
| Prosjektnummer       | Prosjekt                            | <b>MAKE</b><br>MAKE Arkitekt AS<br>Maridalsveien 10<br>0178 Oslo<br>Tlf +47 22 99 33 40<br>Org.nr. 813 016 702 |
| 453                  | Nils Hansensvei<br>Gnr.132/ Bnr. 92 |  |
| Tegningsgruppe       | Fase                                | Revisjon   |
| SNITT                | SKISSE                              | -  |
| Tegningsnummer       | Tittel                              | Originalformat   |
| <b>A40-1</b>         | <b>Snitt AA og BB- EKS</b>          | A1   |
| Tegnet / Kontrollert | Målestokk                           |  |
| 12.12.2022 MY/KRG    | 1:100                               |  |